

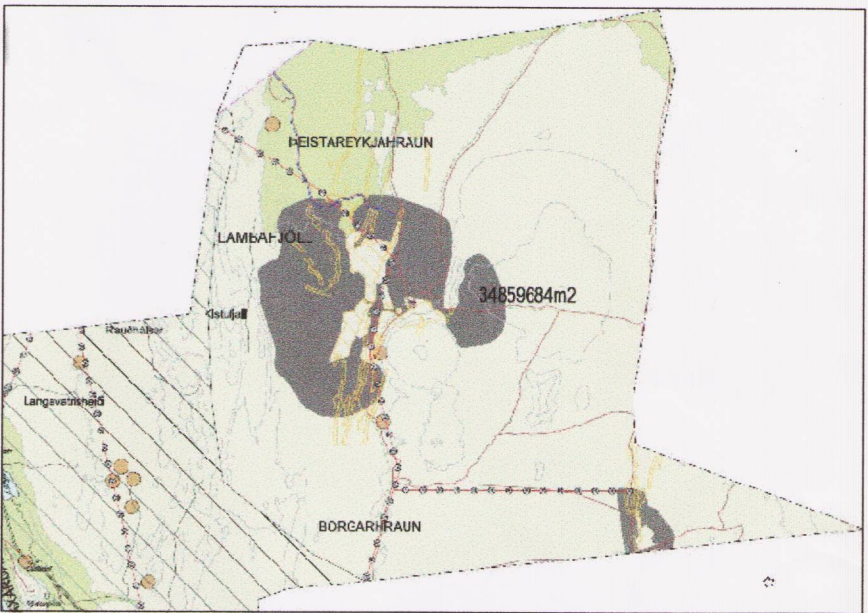


DEILISKIPULAG ÞEISTAREYKJAVIRKJUNAR
ÞINGEYJARSVEIT

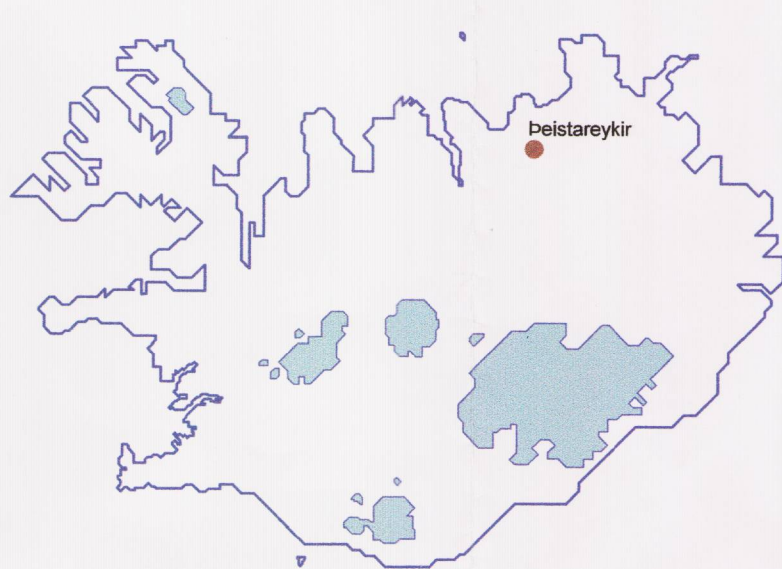

Aðalskipulag Þingeyjarsveitar
2010-2022

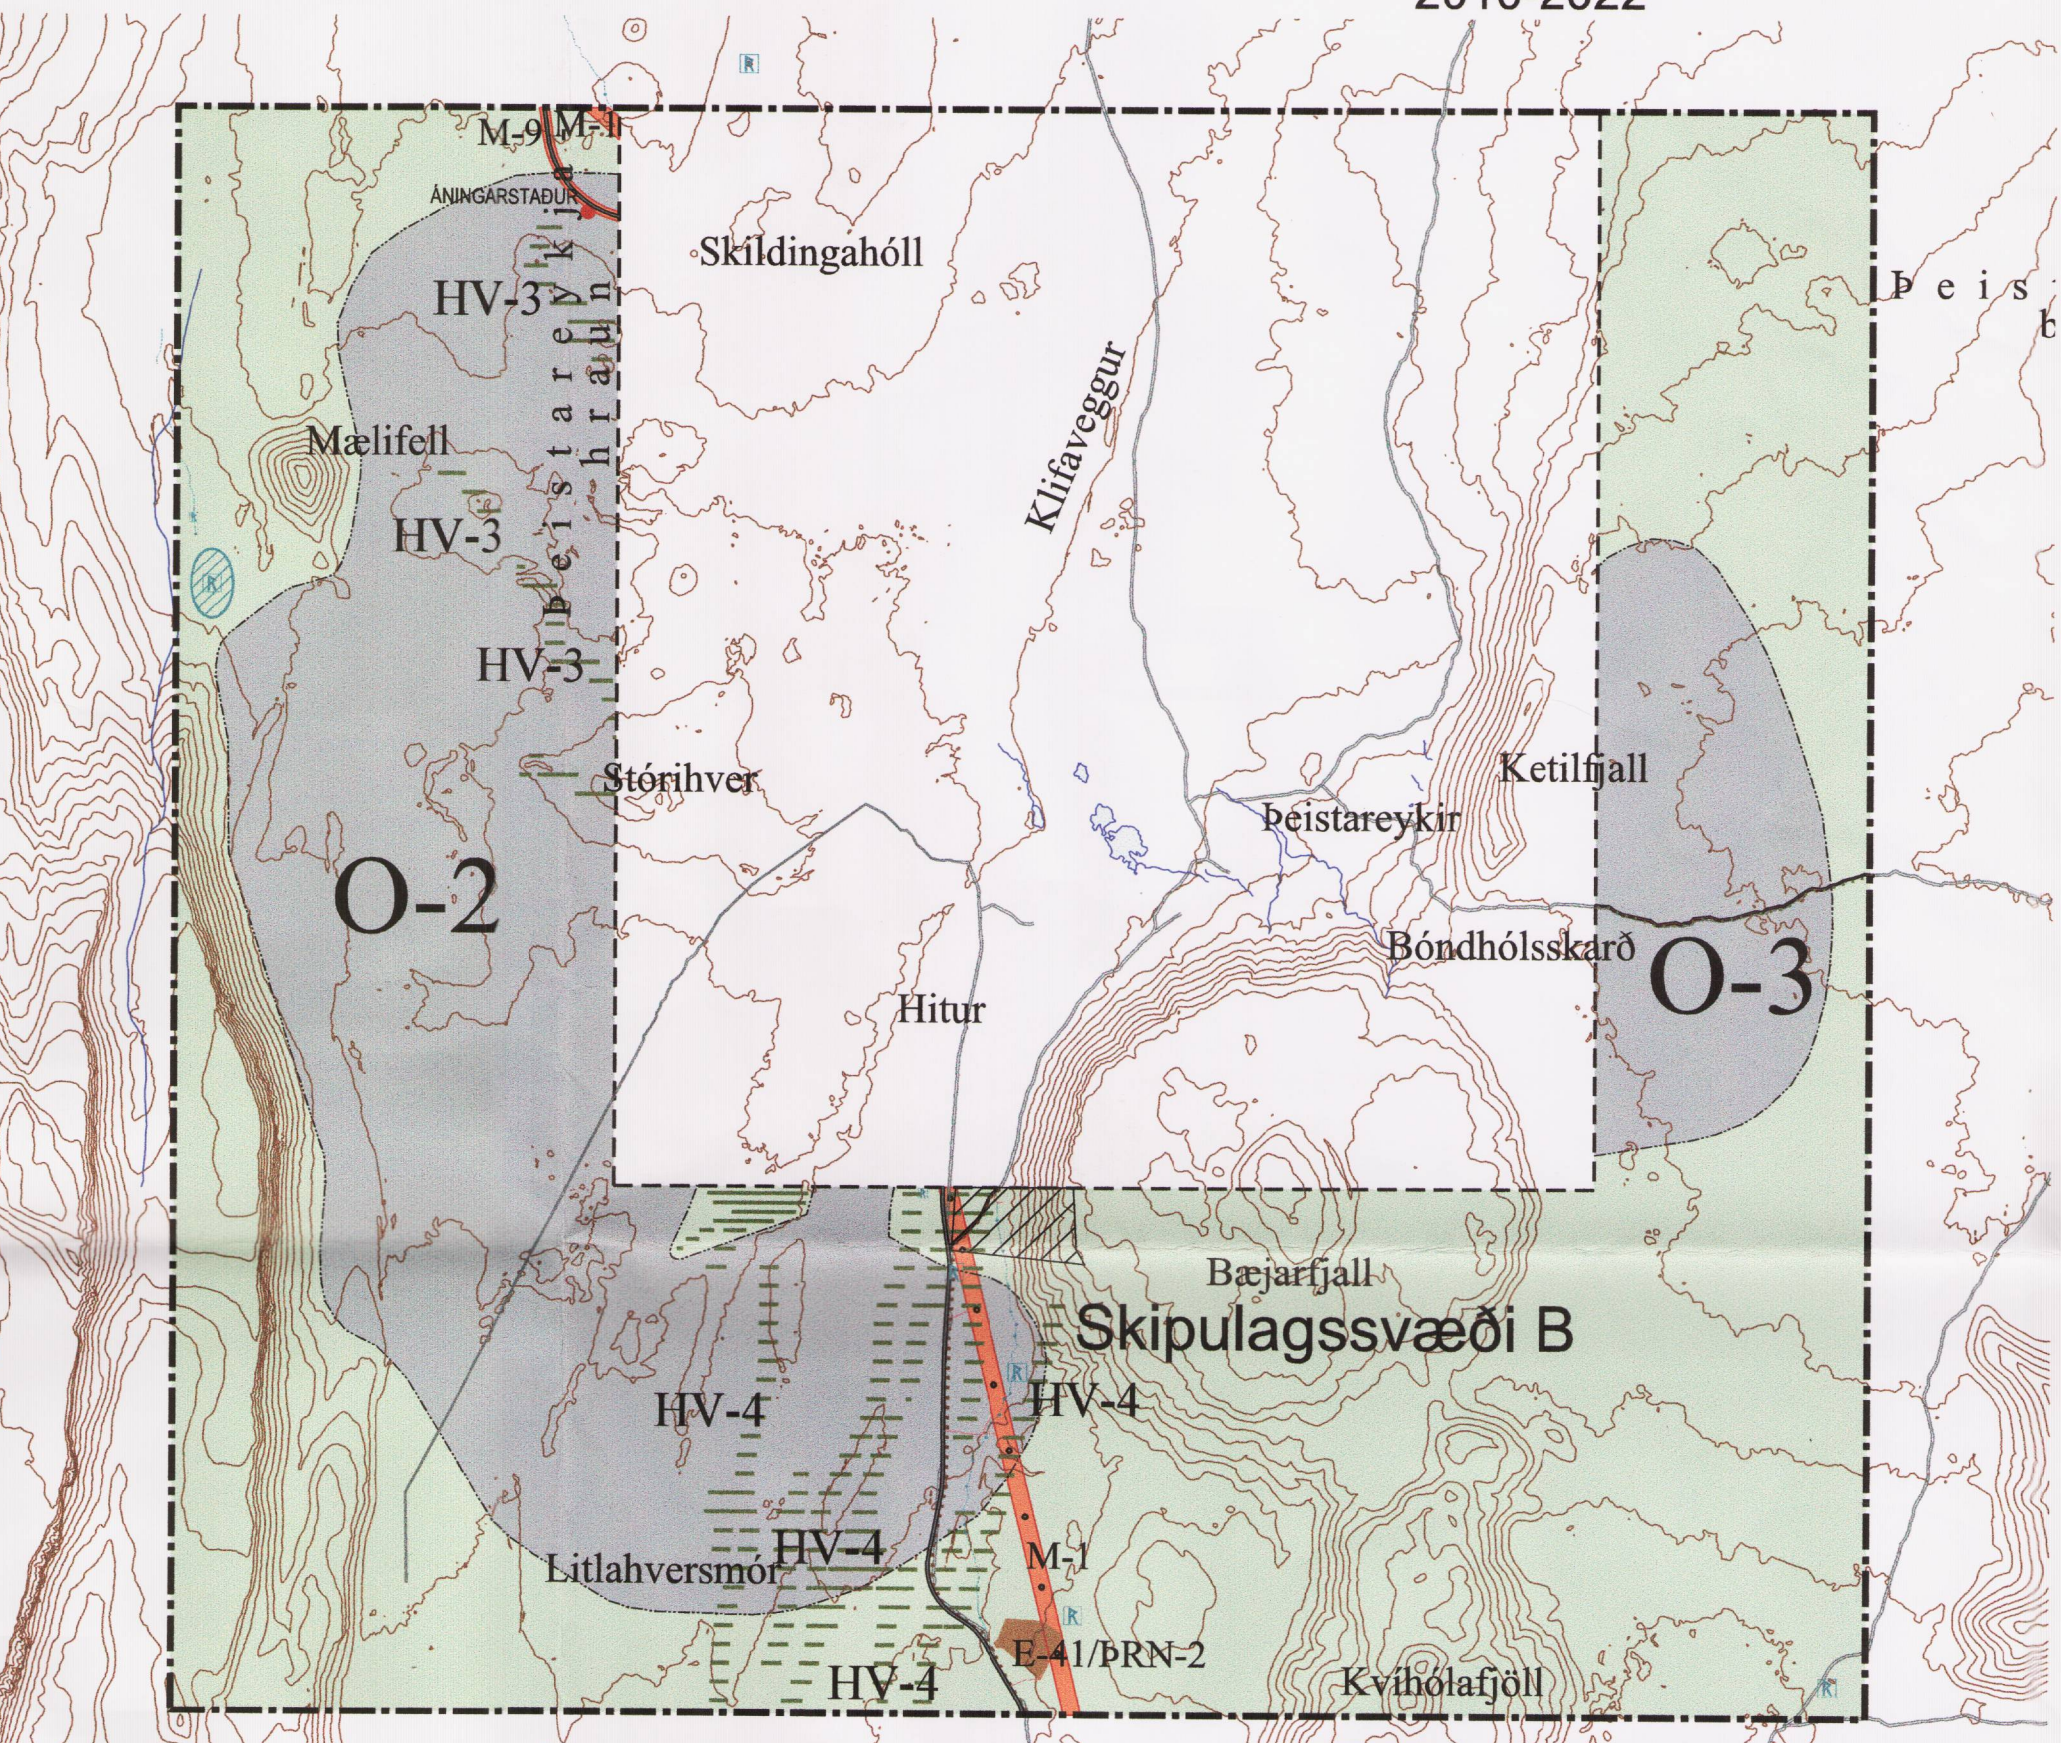

Skipulagssvæði A, heildaruppdráttur 1:40.000

- SKÝRINGAR
- Skipulagsmörk
 - Áfangaskil (skipulagssvæði A og B)
 - Óbyggð svæði
 - Orkuvinnslusvæði (löndarsvæði)
 - Borsvæði
 - Núrrennissvæði
 - Byggingarlóðir
 - Byggingarlóðir
 - Meðal hæð byggja / Hæðarmörk
 - Byggingarleitir
 - Mannvirkjabelti M-2-9
 - Mannvirkjabelti M-1 og M-10
 - Lagnir utan mannvirkjabelta, niðurgrafnar
 - Borsvæði fyrir kalt vatn (B-R...), vatnsból (V)
 - Efnistökusvæði
 - Hverfisverndarsvæði 1 og 2
 - Hverfisverndarsvæði 3, 4 og 5
 - Svæði á náttúruvinnjaskrá
 - Virkjanavegur, aðalvegur
 - Vegur opinir almennir umferð
 - Þjónustuvegur og -slóðir utan mannvirkjabelta
 - Áningarstaðir
 - Stök mannvirkni (m/skýringu), móstur háspennulínu
 - Reiðleiðir
 - Gönguleiðir
 - Minjaverndarsvæði
 - Skráður minjastaður, garðlög
 - Slóðir, fómir og/öðr nýr
 - Núverandi vegslóðir

Deiliskipulag þetta, skipulagsuppdráttur og greinargerð dags. 2. mars 2012, sem auglýst hefur verið samkvæmt 1. mgr. 41. gr. skipulagslaga nr. 123/2010 var samþykkt í sveitarstjórn Þingeyjarsveitar 8. mars 2012.

Sveitarstjórn
Þingeyjarsveit

Gildistaka deiliskipulagsins var auglýst í B-deild Stjórnartíðinda

Deiliskipulag Þeistareykjavirkjunar Þingeyjarsveit, greinargerð dags 2. mars 2012, er hluti deiliskipulagsins.


TEIKNISTOFA
ARKITEKTA
GYLFI GUÐJÓNSSON
OG FELAGAR ehf.
arkitektar fa

Deiliskipulag Þeistareykjavirkjunar
SKIPULAGSUPPDRÁTTUR

KAUPANGI VIMYRARVEG
600 AKUREYRI
SÍMI 461 5509
NETTANG: am@teikna.is

HANNAÐ TEIKNAD DAGS. 2. mars 2012
KVARDI A1: 1:10.000, 1:40.000 BREYTT

VERK 10-964
BLAD 001

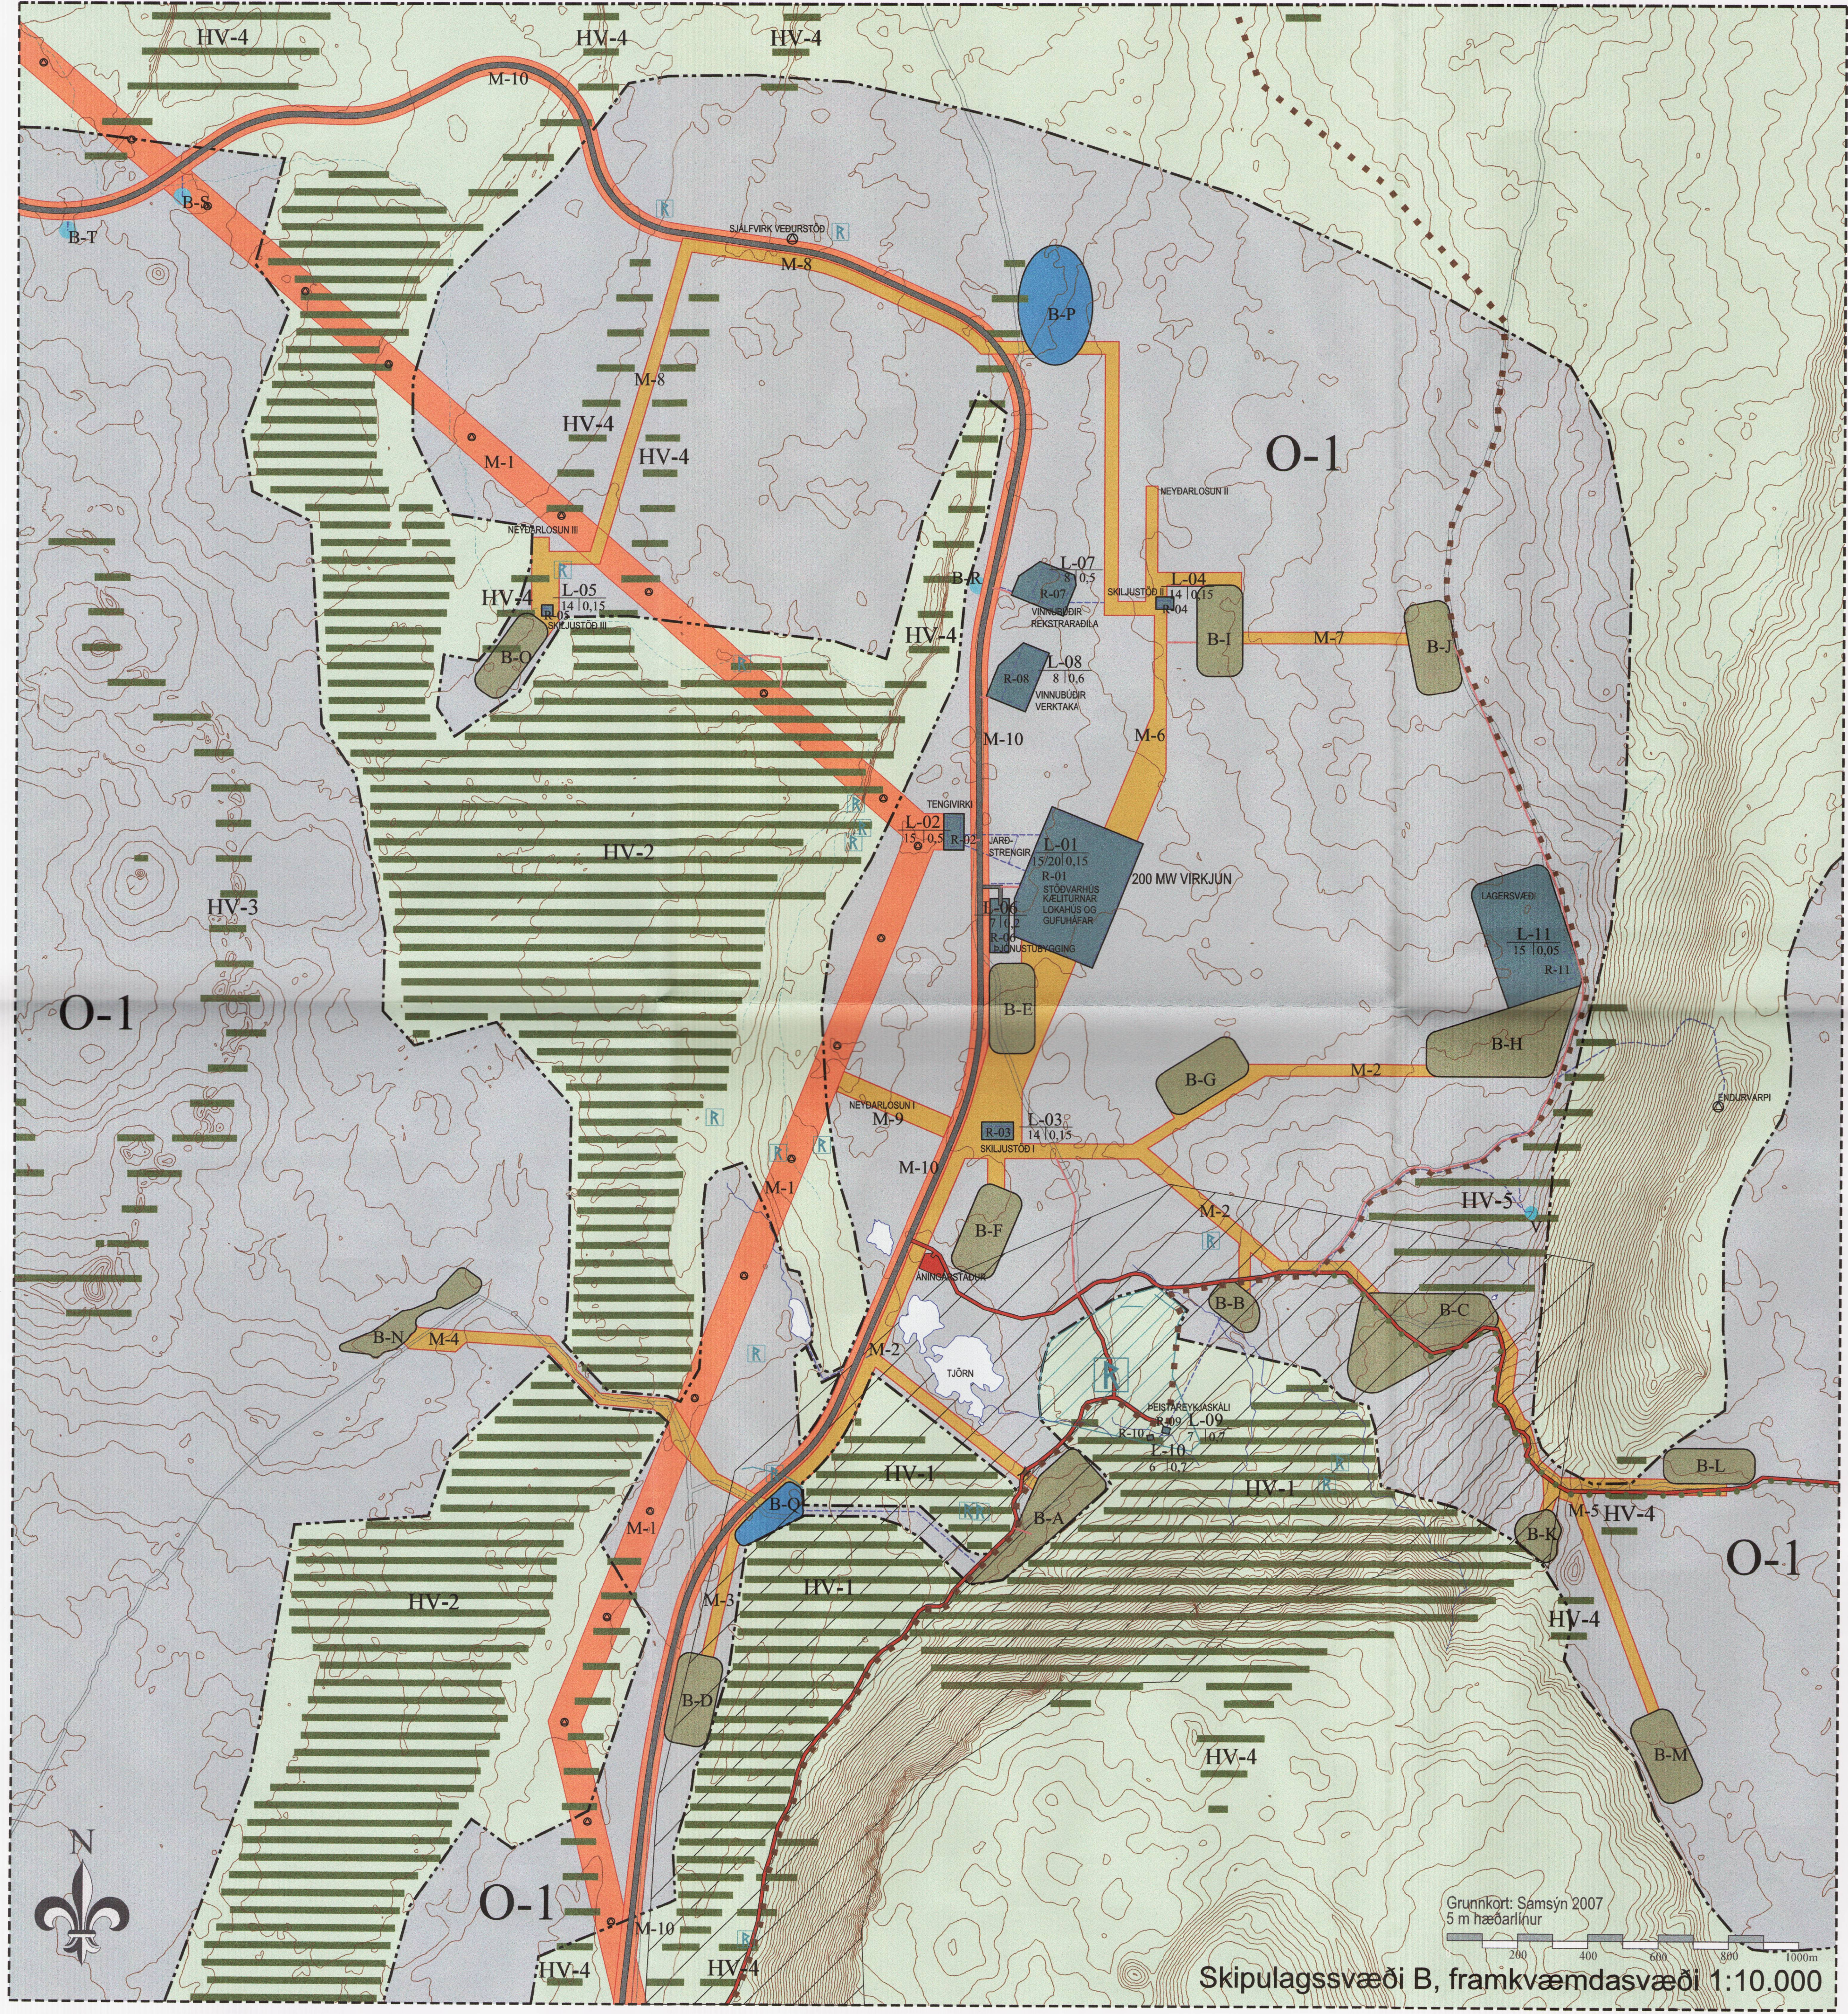

Skipulagssvæði B, framkvæmdasvæði 1:10.000